


1. Niniejszy rysunek należy rozpatrywać łącznie z całym wielobranżowym projektem budowlanym, którego jest integralną częścią.
2. Należy pracować tylko na podstawie wymiarów podanych na rysunku; przed przystąpieniem do robót Wykonawca powinien sprawdzić na budowie wszystkie rzędne wysokościowe oraz wymiary poziome; rozwiązania wynikające z różnic wymiarów podanych na rysunku i wymiarów rzeczywistych należy uzgodnić z Projektantem.
3. Wszystkie prace należy wykonywać, a specyfikowane materiały stosować zgodnie z właściwymi regulacjami prawnymi i normatywnymi oraz zgodnie ze sztuką budowlaną.
4. Wskazane produkty należy rozumieć jako komplet niezbędnych elementów i dodatków niezbędnych do właściwego montażu oraz ich poprawnego funkcjonowania zgodnie z zaleceniami producentów.
5. Wszystkie prace przygotowawcze, podstawowe, wykończeniowe, użytkowe, eksploatacyjne i konserwacyjne, związane z zastosowaniem wskazanych produktów, należy wykonywać zgodnie z instrukcjami, procedurami i metodami wymaganymi i przewidzianymi przez producentów danych produktów i powinny być poprzedzone zapoznaniem się przez Wykonawcę z właściwymi kartami katalogowymi i instrukcjami producentów.
6. Kominy i przewody wentylacyjne ocieplić wełną mineralną w przestrzeni dachowej i ponad dachem.

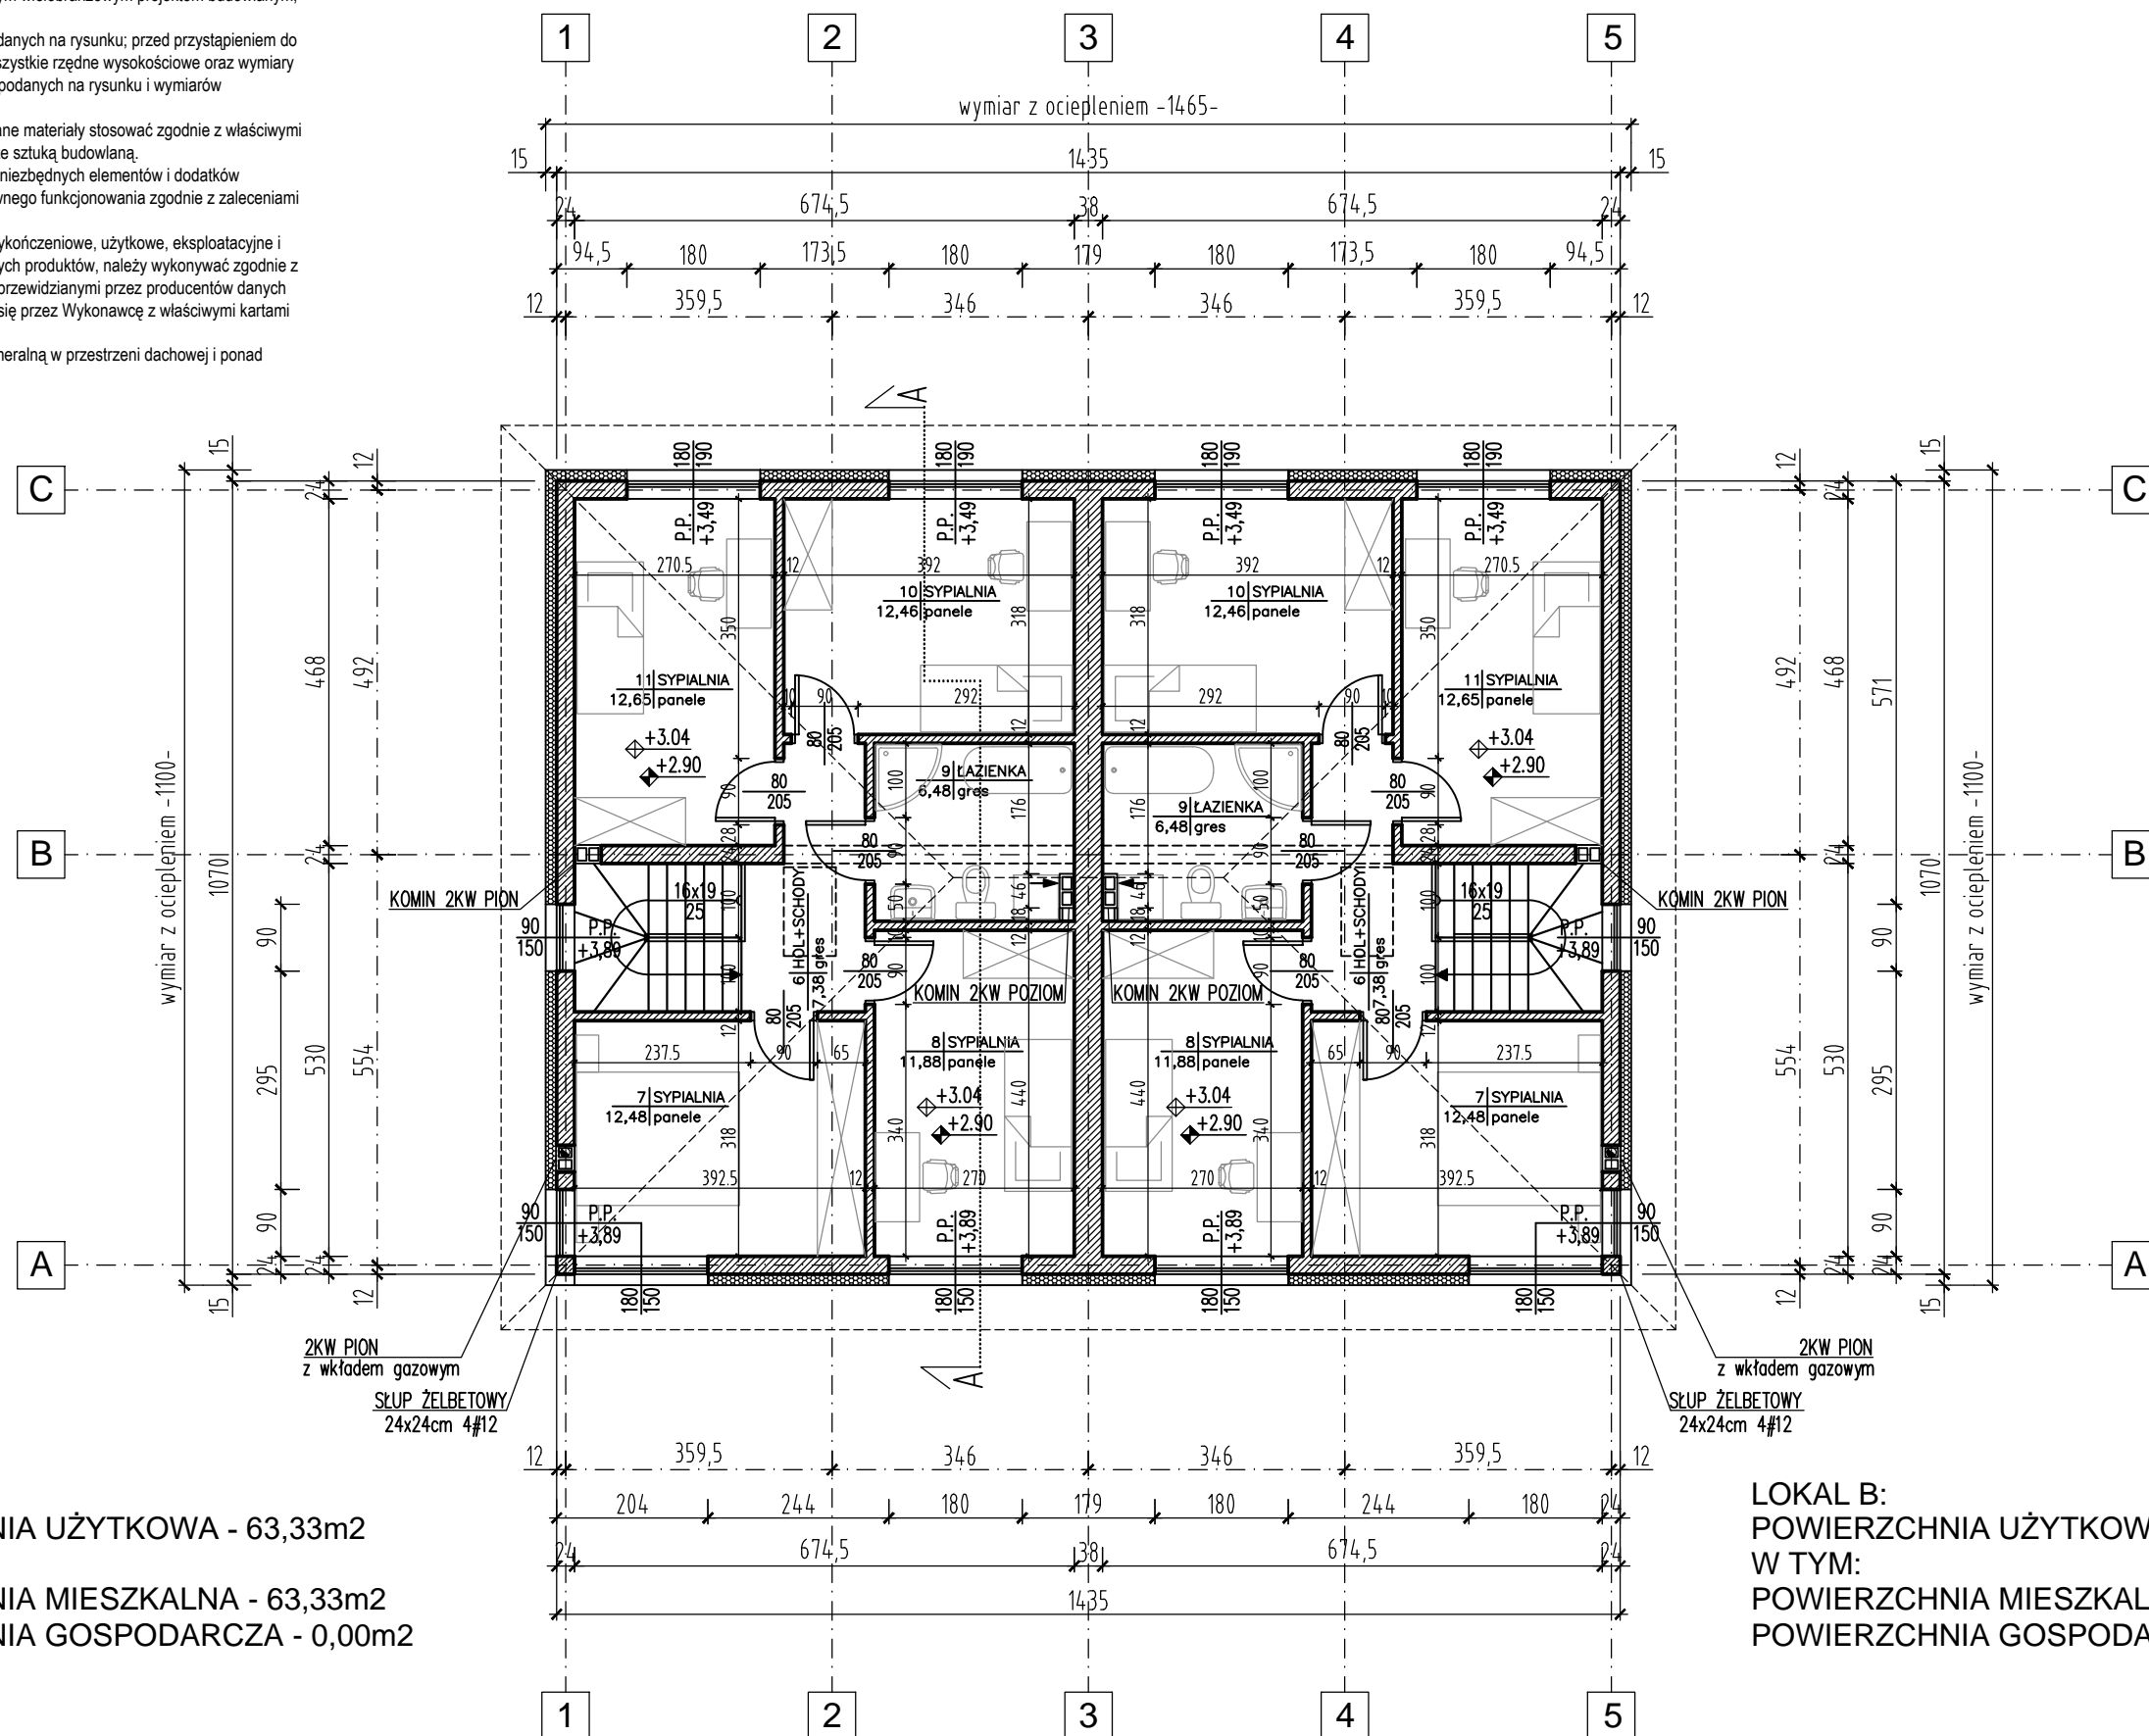

LOKAL A:
POWIERZCHNIA UŻYTKOWA - 63,33m²
W TYM:
POWIERZCHNIA MIESZKALNA - 63,33m²
POWIERZCHNIA GOSPODARCZA - 0,00m²

LOKAL B:
POWIERZCHNIA UŻYTKOWA - 63,33m²
W TYM:
POWIERZCHNIA MIESZKALNA - 63,33m²
POWIERZCHNIA GOSPODARCZA - 0,00m²

INWESTOR:	AGNIESZKA I PAWEŁ KRZYŻANOWSCY ul. Głowackiego 138, 05-075 Warszawa	SKALA	1:100
OBIEKT:	BUDYNEK MIESZKALNY JEDNORODZINNY DWULOKALOWY WOLNOSTOJĄCY Z GARAZEM	DATA	19.VI.2023
ADRES BUDOWY:	dz. nr ew. 43/3, DOSIN, gm. Serock	TYTUŁ RYSUNKU:	RZUT PIĘTRA
OPRACOWAŁ:	ADAM OŚCIŁOWSKI	NR RYS.	14
PROJEKTOWAŁ:	bud. LECH ŚLEPOWROŃSKI upr. 5583/61 w spec. arch.-konstr.		