


WYMIARY PODANO W ŚWIETLE SUROWEGO MURU,
BEZ DOCIEPLENIA 15cm WARSTWĄ STYROPIANU

UWAGA!

1. RZUTY ROZPATRYWAĆ Z POZOSTALYMI RYSUNKAMI
 2. WYKONAĆ DODATKOWE ZBROJENIE W WARSTWACH POSADZKOWYCH
 3. ŚCIANY NALEŻY MUROWAĆ ORAZ ZBROIĆ ZGODNIE Z ZALECENIAMI ZAWARTYMI W INSTRUKCJACH TECHNICZNYCH ORAZ WIEDZĄ TECHNICZNĄ DLA POSZCZEGÓLNYCH SYSTEMÓW np. GAZOBETON. GŁÓWNIENIE NALEŻY ZWRÓCIĆ UWAGĘ NA DODATKOWE ZBROJENIE SPOIN, MURÓW W MIEJSCACH OTWORÓW OKIENNYCH, DRZWIOWYCH W STREFIE POD OTWOREM I NAD OTWOREM
 4. DLA WSZYSTKICH ŚCIAN MUROWANYCH STOSOWAĆ MINIMUM ELEMENTY Z BETONU KOMÓRKOWEGO KLASY 5 NA ZAPRAWIE ZWYKŁEJ M5
 5. ELEMENTY DREWNIANE NALEŻY ZABEZPIECZYĆ ŚRODKIEM OWADOBÓJCZYM I GRZYBOBÓJCZYM
 6. DO KOMINKA NALEŻY DOPROWADZIĆ NAWIEW POD POSADZKĄ. KOMINEK WYKONAĆ WG ROZWIĄZAŃ INDYWIDUALNYCH
 7. TARAS ORAZ PODEST ZEWNĘTRZNY WYKONAĆ Z GRESU MROZOODPORNEGO ORAZ BRUKU KLINKIEROWEGO
 8. PRZED ZAMÓWIENIEM STOLARKI
- WYMIARY OTWORÓW SPRAWDZIĆ Z NATURY (NA BUDOWIE)

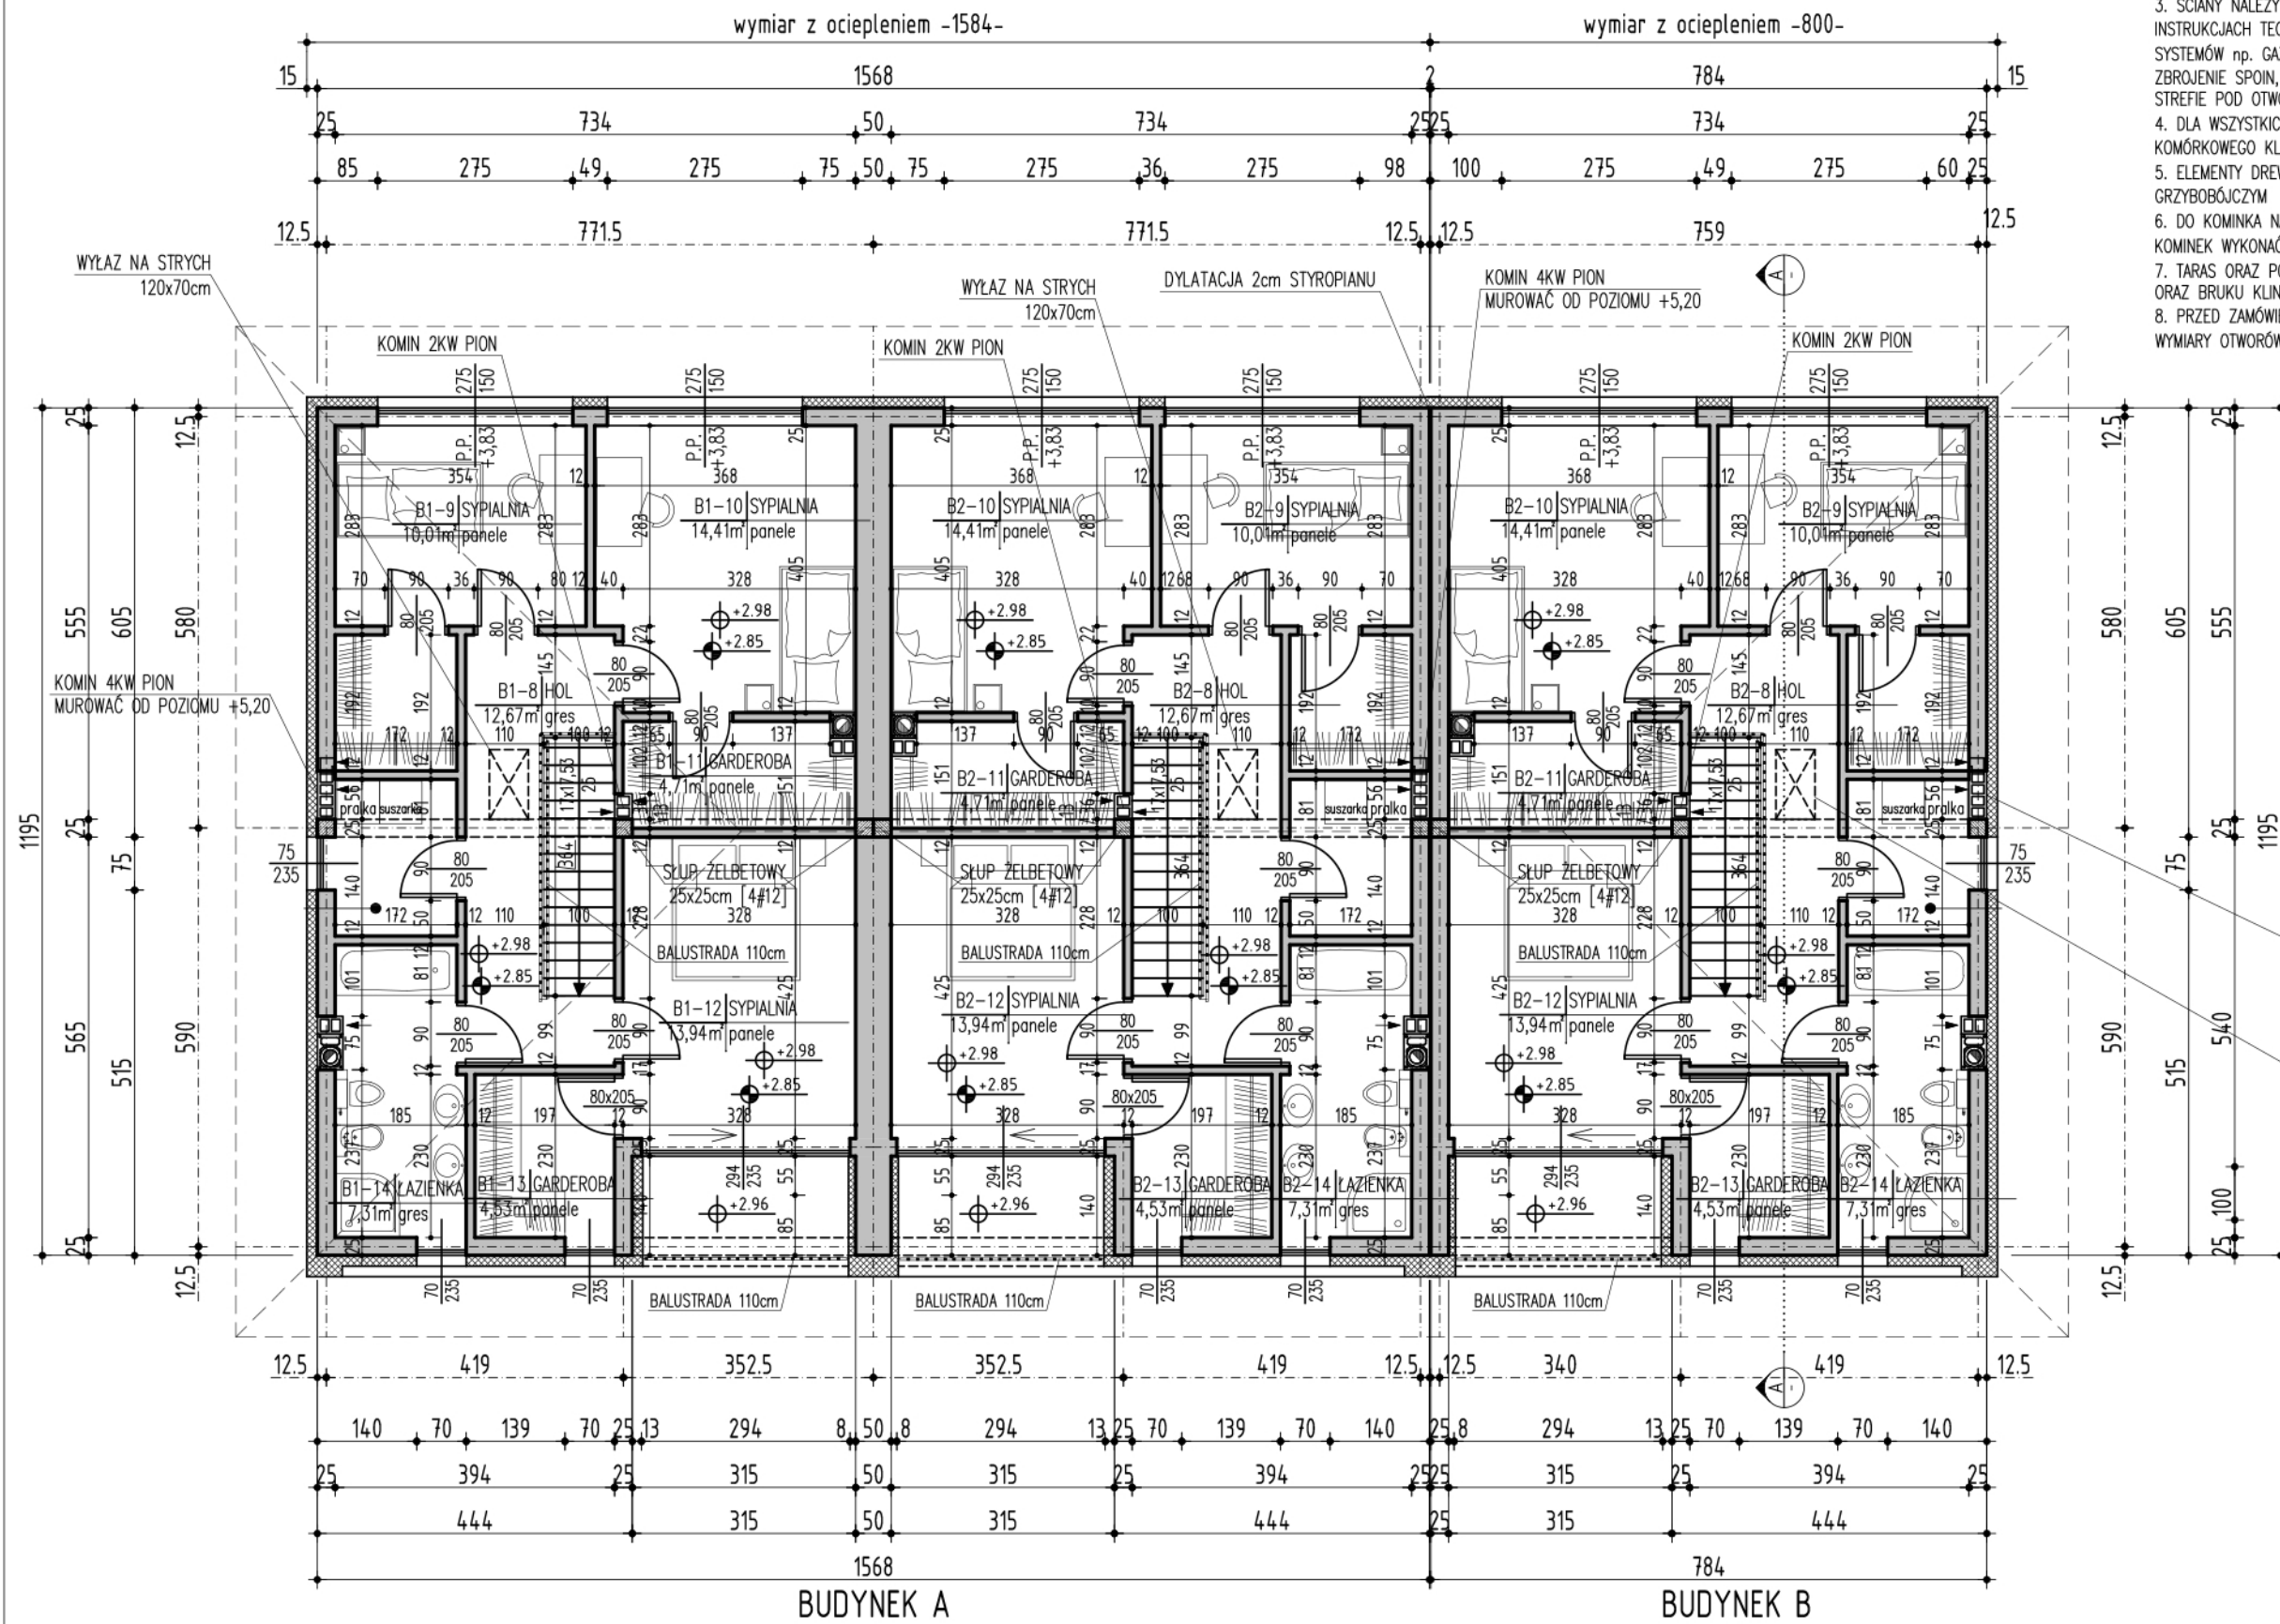

S2 ŚCIANY WEWN. KONSTRUKCYJNE	
- TYNK CEMENTOWO - WAPIENNY / GLAZURA	12 cm
- PUSTAK CERAMICZNY/GAZOBETON	25 cm
- TYNK CEMENTOWO - WAPIENNY / GLAZURA	2 cm
S3 ŚCIANY WEWNĘTRZNE DZIAŁOWE	
- TYNK CEMENTOWO - WAPIENNY / GLAZURA	12 cm
- PUSTAK CERAMICZNY/GAZOBETON	12 cm
- TYNK CEMENTOWO - WAPIENNY / GLAZURA	2 cm
S4 ŚCIANY ZEWNĘTRZNE	
- TYNK SILIKATOWO-SILIKONOWY	1,2 cm
- STYROPIAN	15 cm
- PUSTAK CERAMICZNY/GAZOBETON	25 cm
- TYNK CEMENTOWO - WAPIENNY / GLAZURA	2 cm
S5 ŚCIANY ZEWNĘTRZNE	
- OKŁADZINA Z PŁYTKI KLINKIEROWEJ	2 cm
- STYROPIAN (kotki geście)	15 cm
- PUSTAK CERAMICZNY/GAZOBETON	25 cm
- TYNK CEMENTOWO - WAPIENNY / GLAZURA	2 cm

LOKAL 1:
POWIERZCHNIA NETTO - 74,68m²
W TYM:
POWIERZCHNIA UŻYTKOWA - 70,88m²
POWIERZCHNIA GOSPODARCZA - 3,80m²
PRALNIA

LOKAL 2:
POWIERZCHNIA NETTO - 74,68m²
W TYM:
POWIERZCHNIA UŻYTKOWA - 70,88m²
POWIERZCHNIA GOSPODARCZA - 3,80m²
PRALNIA

POWIERZCHNIA NETTO - 74,68m²
W TYM:
POWIERZCHNIA UŻYTKOWA - 70,88m²
POWIERZCHNIA GOSPODARCZA - 3,80m²
PRALNIA